

Fachbereich Verwaltungsmanagement
Fachstelle Recht & Sicherheit

Bearbeiter **Beate Luchs**
Tel 0 38 62/890 DW 2210
Email: recht@bruckmur.at

Geschäftszeichen (GZ) RECHT/VVO-2024/033-1
Bei Fragen bitte GZ angeben!

Vermerke

Bruck an der Mur, am 12.12.2024

Öffentliche Kundmachung

Gemäß § 92 Abs. 1 und 2 der Gemeindeordnung 1967,
LGBI. Nr. 115, in der derzeit geltenden Fassung,
wird kundgemacht:


Die Bürgermeisterin der Stadtgemeinde Bruck an der Mur erlässt für den Bereich **Schiffländ, Grundstück Nr. 54/1, KG 60004 Bruck an der Mur** gemäß § 43 Abs. 1 lit. b iVm § 94 d Ziff. 4 lit. a iVm § 24 Abs. 1 lit. a iVm § 52 Abs. 13b der StVO 1960, BGBI. Nr. 159/1960, i.d.g.F. und in Verbindung mit § 40 Abs. 2 Ziff. 8 der Steiermärkischen Gemeindeordnung 1967, LGBI. Nr. 115/1967, i.d.g.F., sowie gemäß Übertragungsverordnung der Stadtgemeinde Bruck an der Mur i.d.g.F., beschlossen im Gemeinderat am 14.02.2019 idgF., nachstehende Verkehrsverordnung:

DIE VERORDNUNG

eines „**Halte- und Parkverbotes**“ mit dem Zusatz „Anfang“ und „Ende“ sowie mit der Zusatztafel „**ausgenommen Ladetätigkeit**“ entlang der Baufläche .171/2, KG 60004 Bruck an der Mur auf einer Länge von rd. 10 Metern (lt. Planbeilage RECHT/VVO-2024/033-1a)

Die gegenständliche Verordnung tritt mit der nach Ablauf der Kundmachungsfrist erfolgten Aufstellung der Verkehrszeichen samt Zusatztafeln in Kraft.

Für die Stadtgemeinde Bruck an der Mur:
Die Bürgermeisterin:

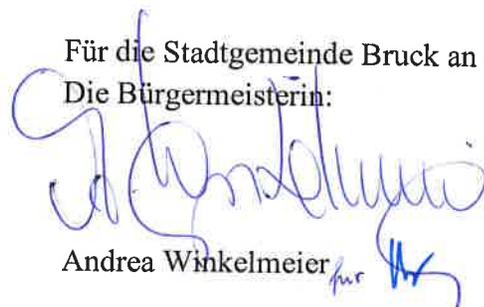

Andrea Winkelmeier *für*

1. Anschlag an der Amtstafel Rathaus Bruck an der Mur:

ANGESCHLAGEN AM:

UHRZEIT:

(Unterschrift)

ABGENOMMEN AM:

UHRZEIT:


(Unterschrift)

per Email an:

- 2.) Amt der Stmk. Landesregierung, Fachabteilung 16,
- 3.) Bezirkshauptmannschaft Bruck – Mürzzuschlag
- 4.) Fachbereich Planung und Bau
- 5.) Referat Infrastruktur & Verkehr
- 6.) Fachbereich Infrastruktur
- 7.) Fachstelle GIS
- 8.) zum Akt



Naturbestand Stadt Bruck/Mur

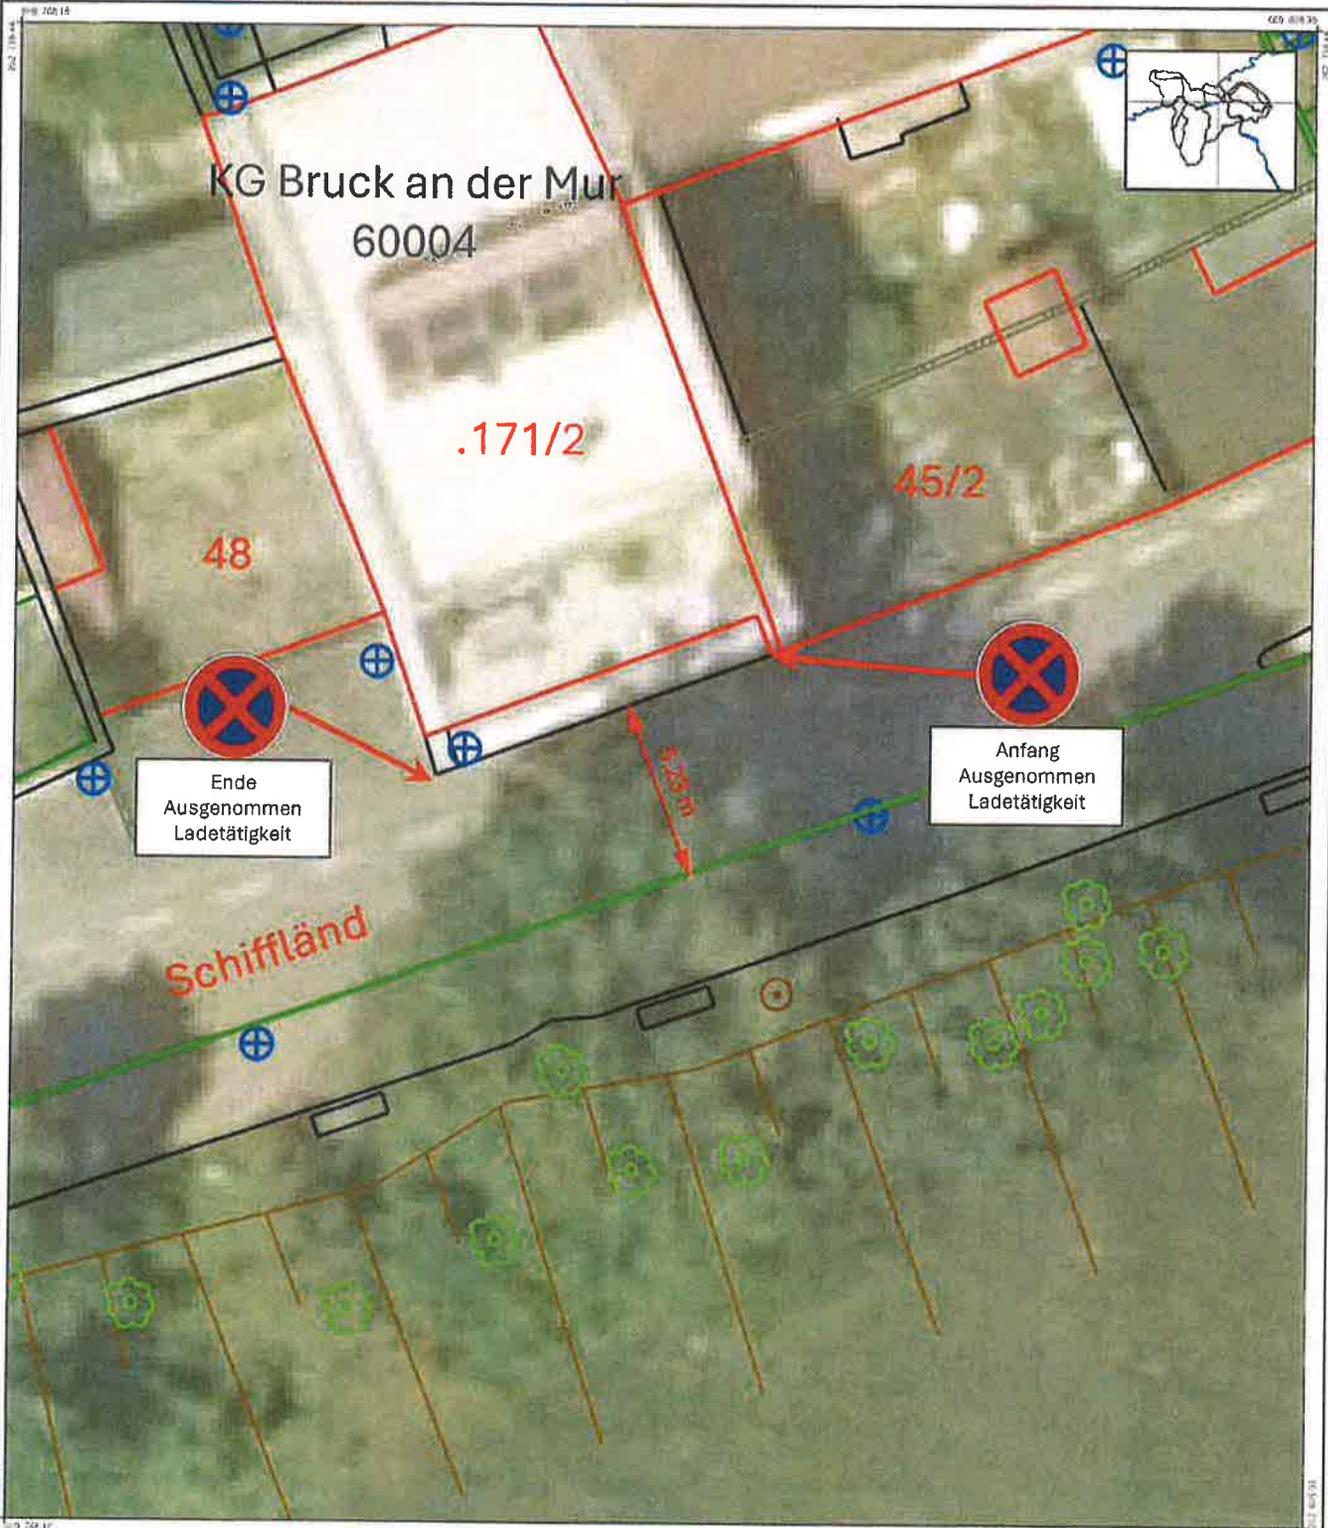

©1 HUKUS
 Kein Rechtsanspruch ableitbar.

1:200



Durchsmeldesign im Maßstab 1:100 v. Frau

- | | | | |
|--|------------------------|--|---------|
| | Gebäude | | Mauer |
| | Straße, sonstige Linie | | Gelände |
| | Zaun | | |

Arbeitsgrundlagen:

Die Naturbestandsaufnahme-Ausgang stammen aus einer fern-sichtlichen Vermessung im Maßstab 1:500 und ist als GIS-Datensatz im BRUGIS gespeichert.
 Grundlagensland 01/2022
 Druckdatum: 30.03.2024
 gezeichnet von: Christian P.lov

